


Règlement
numéro 1200
de zonage et
de lotissement

LÉGENDE

- Secteur
- Rivière ou lac
- Limite municipale
- Voie de circulation
- Voie de circulation projetée

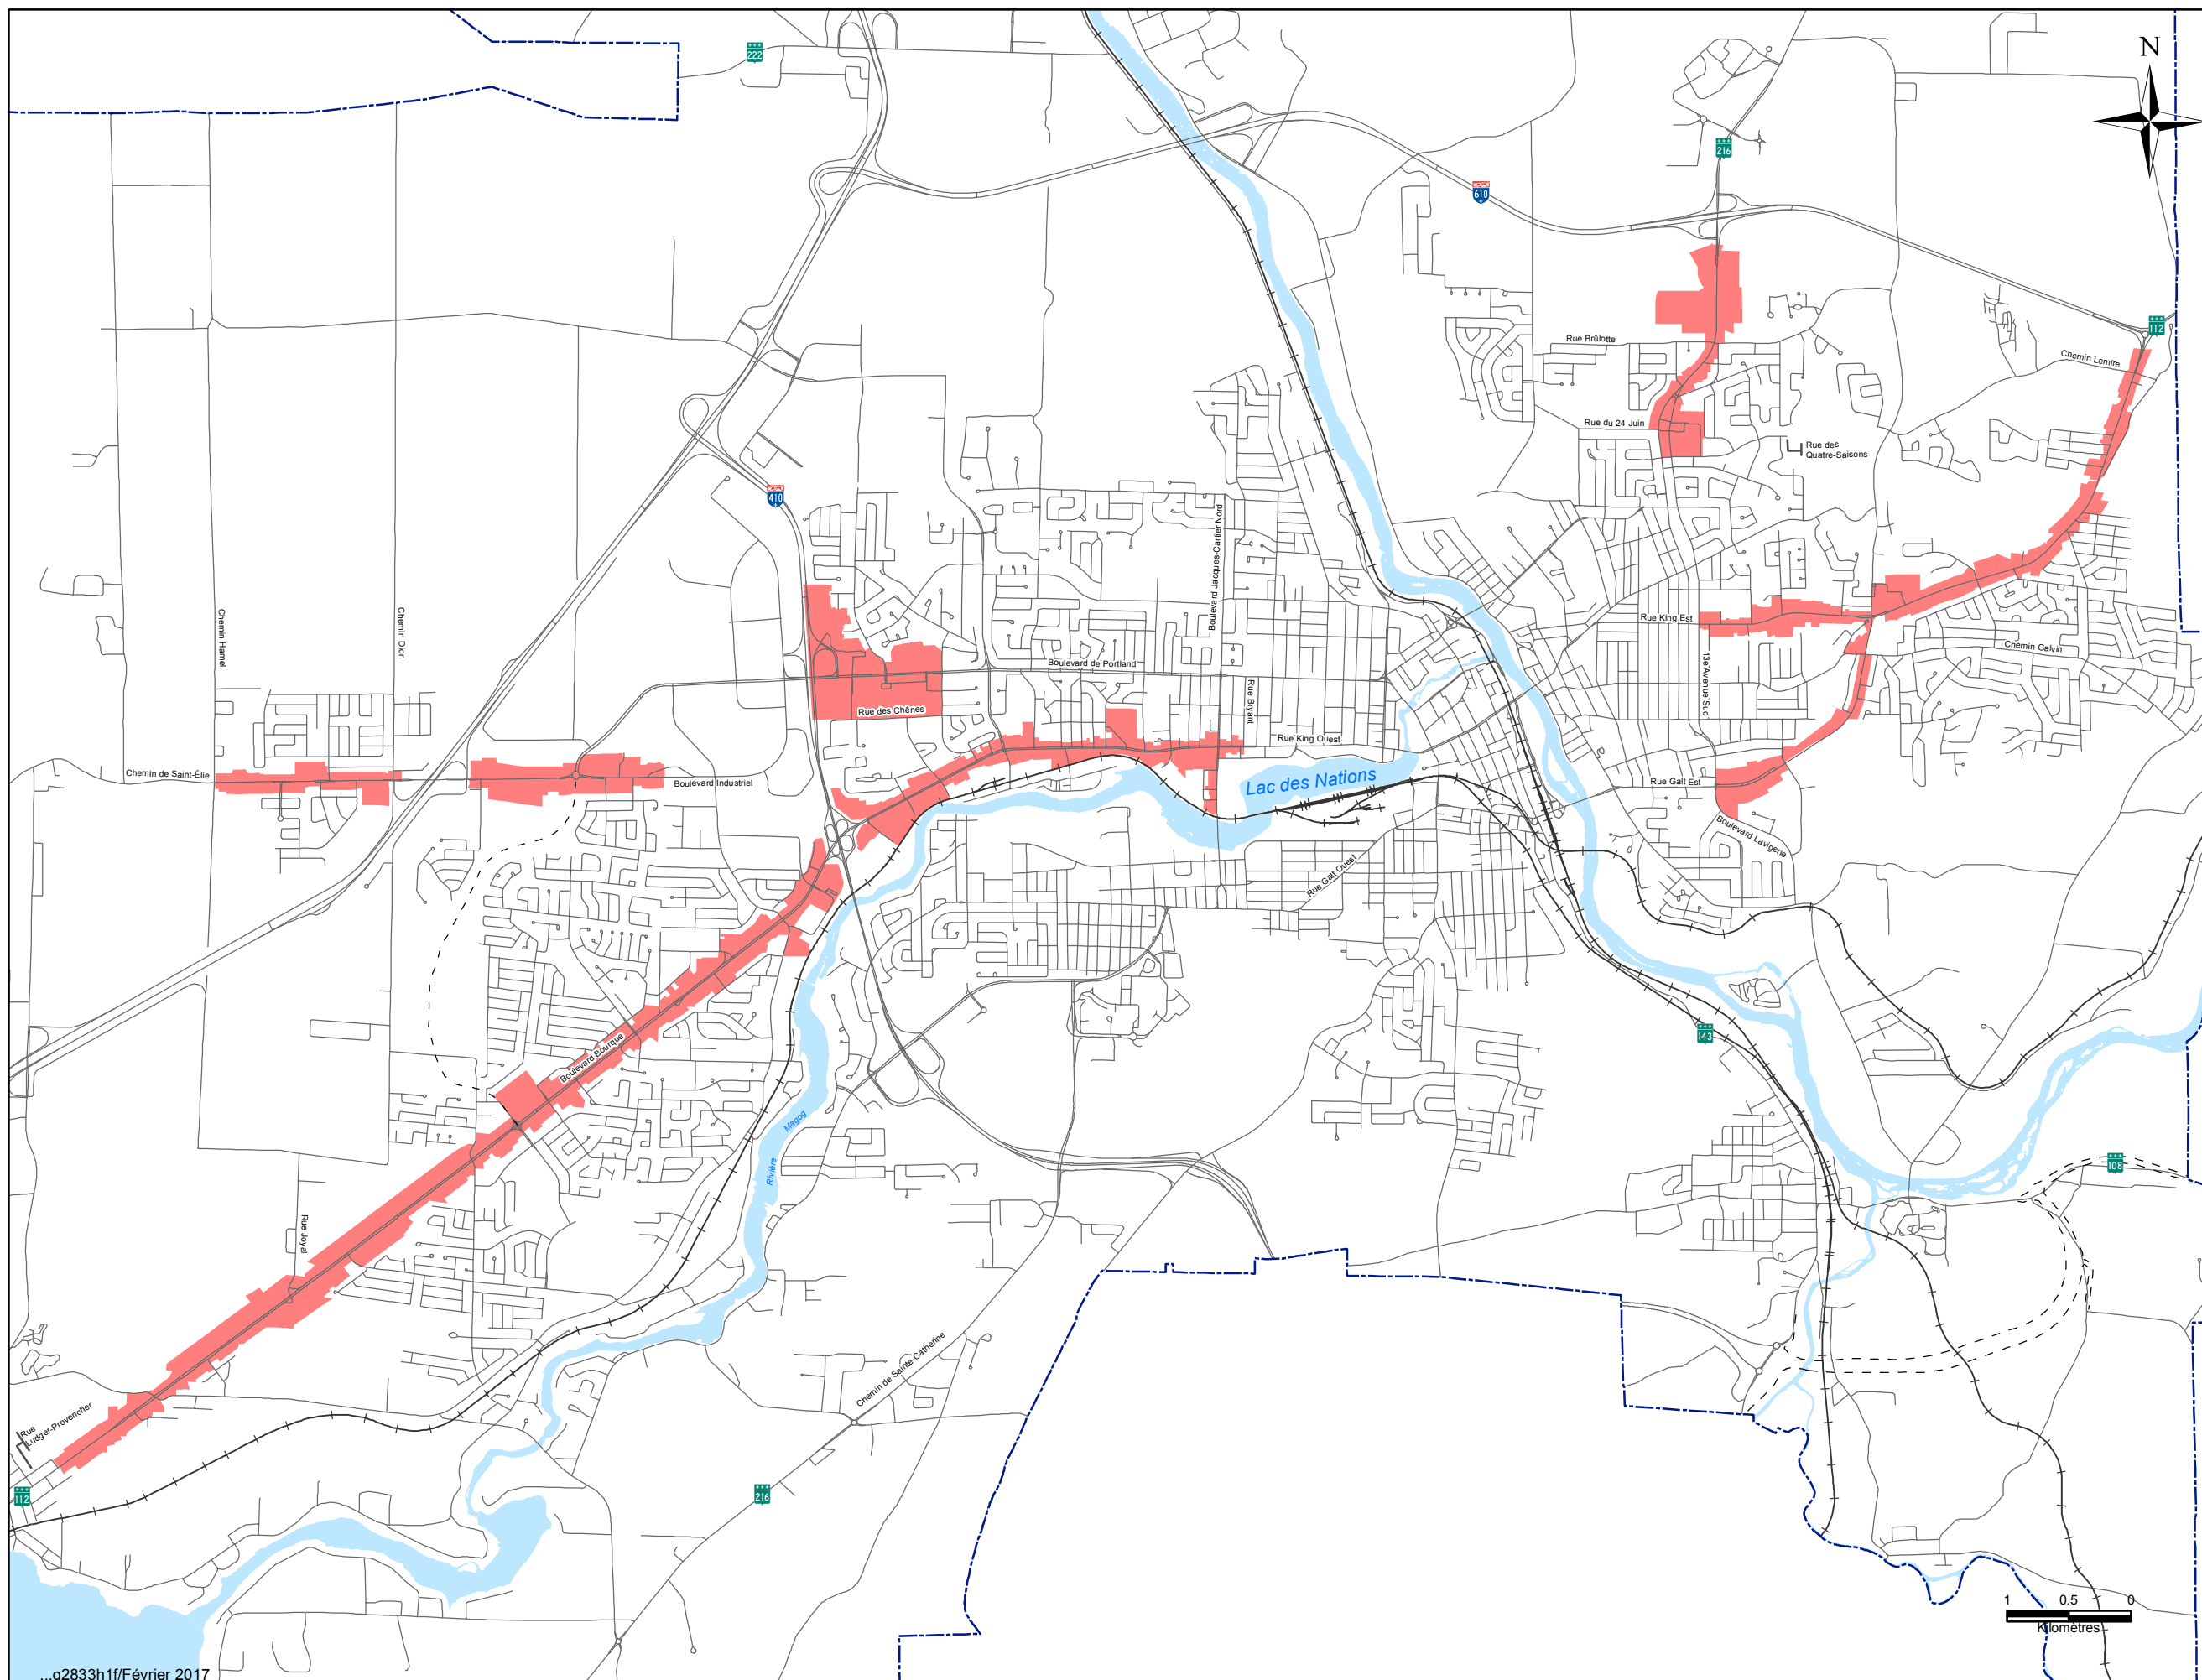

Règlement Numéro	Dates		
	Avis de motion	Adoption	Entrée en vigueur

Plan des secteurs commerciaux où
les enseignes électroniques sont
autorisées