


Règlement
numéro 1200
de zonage et
de lotissement

LÉGENDE

- Secteur
- Rivière ou lac
- Limite municipale
- Voie de circulation
- Voie de circulation projetée

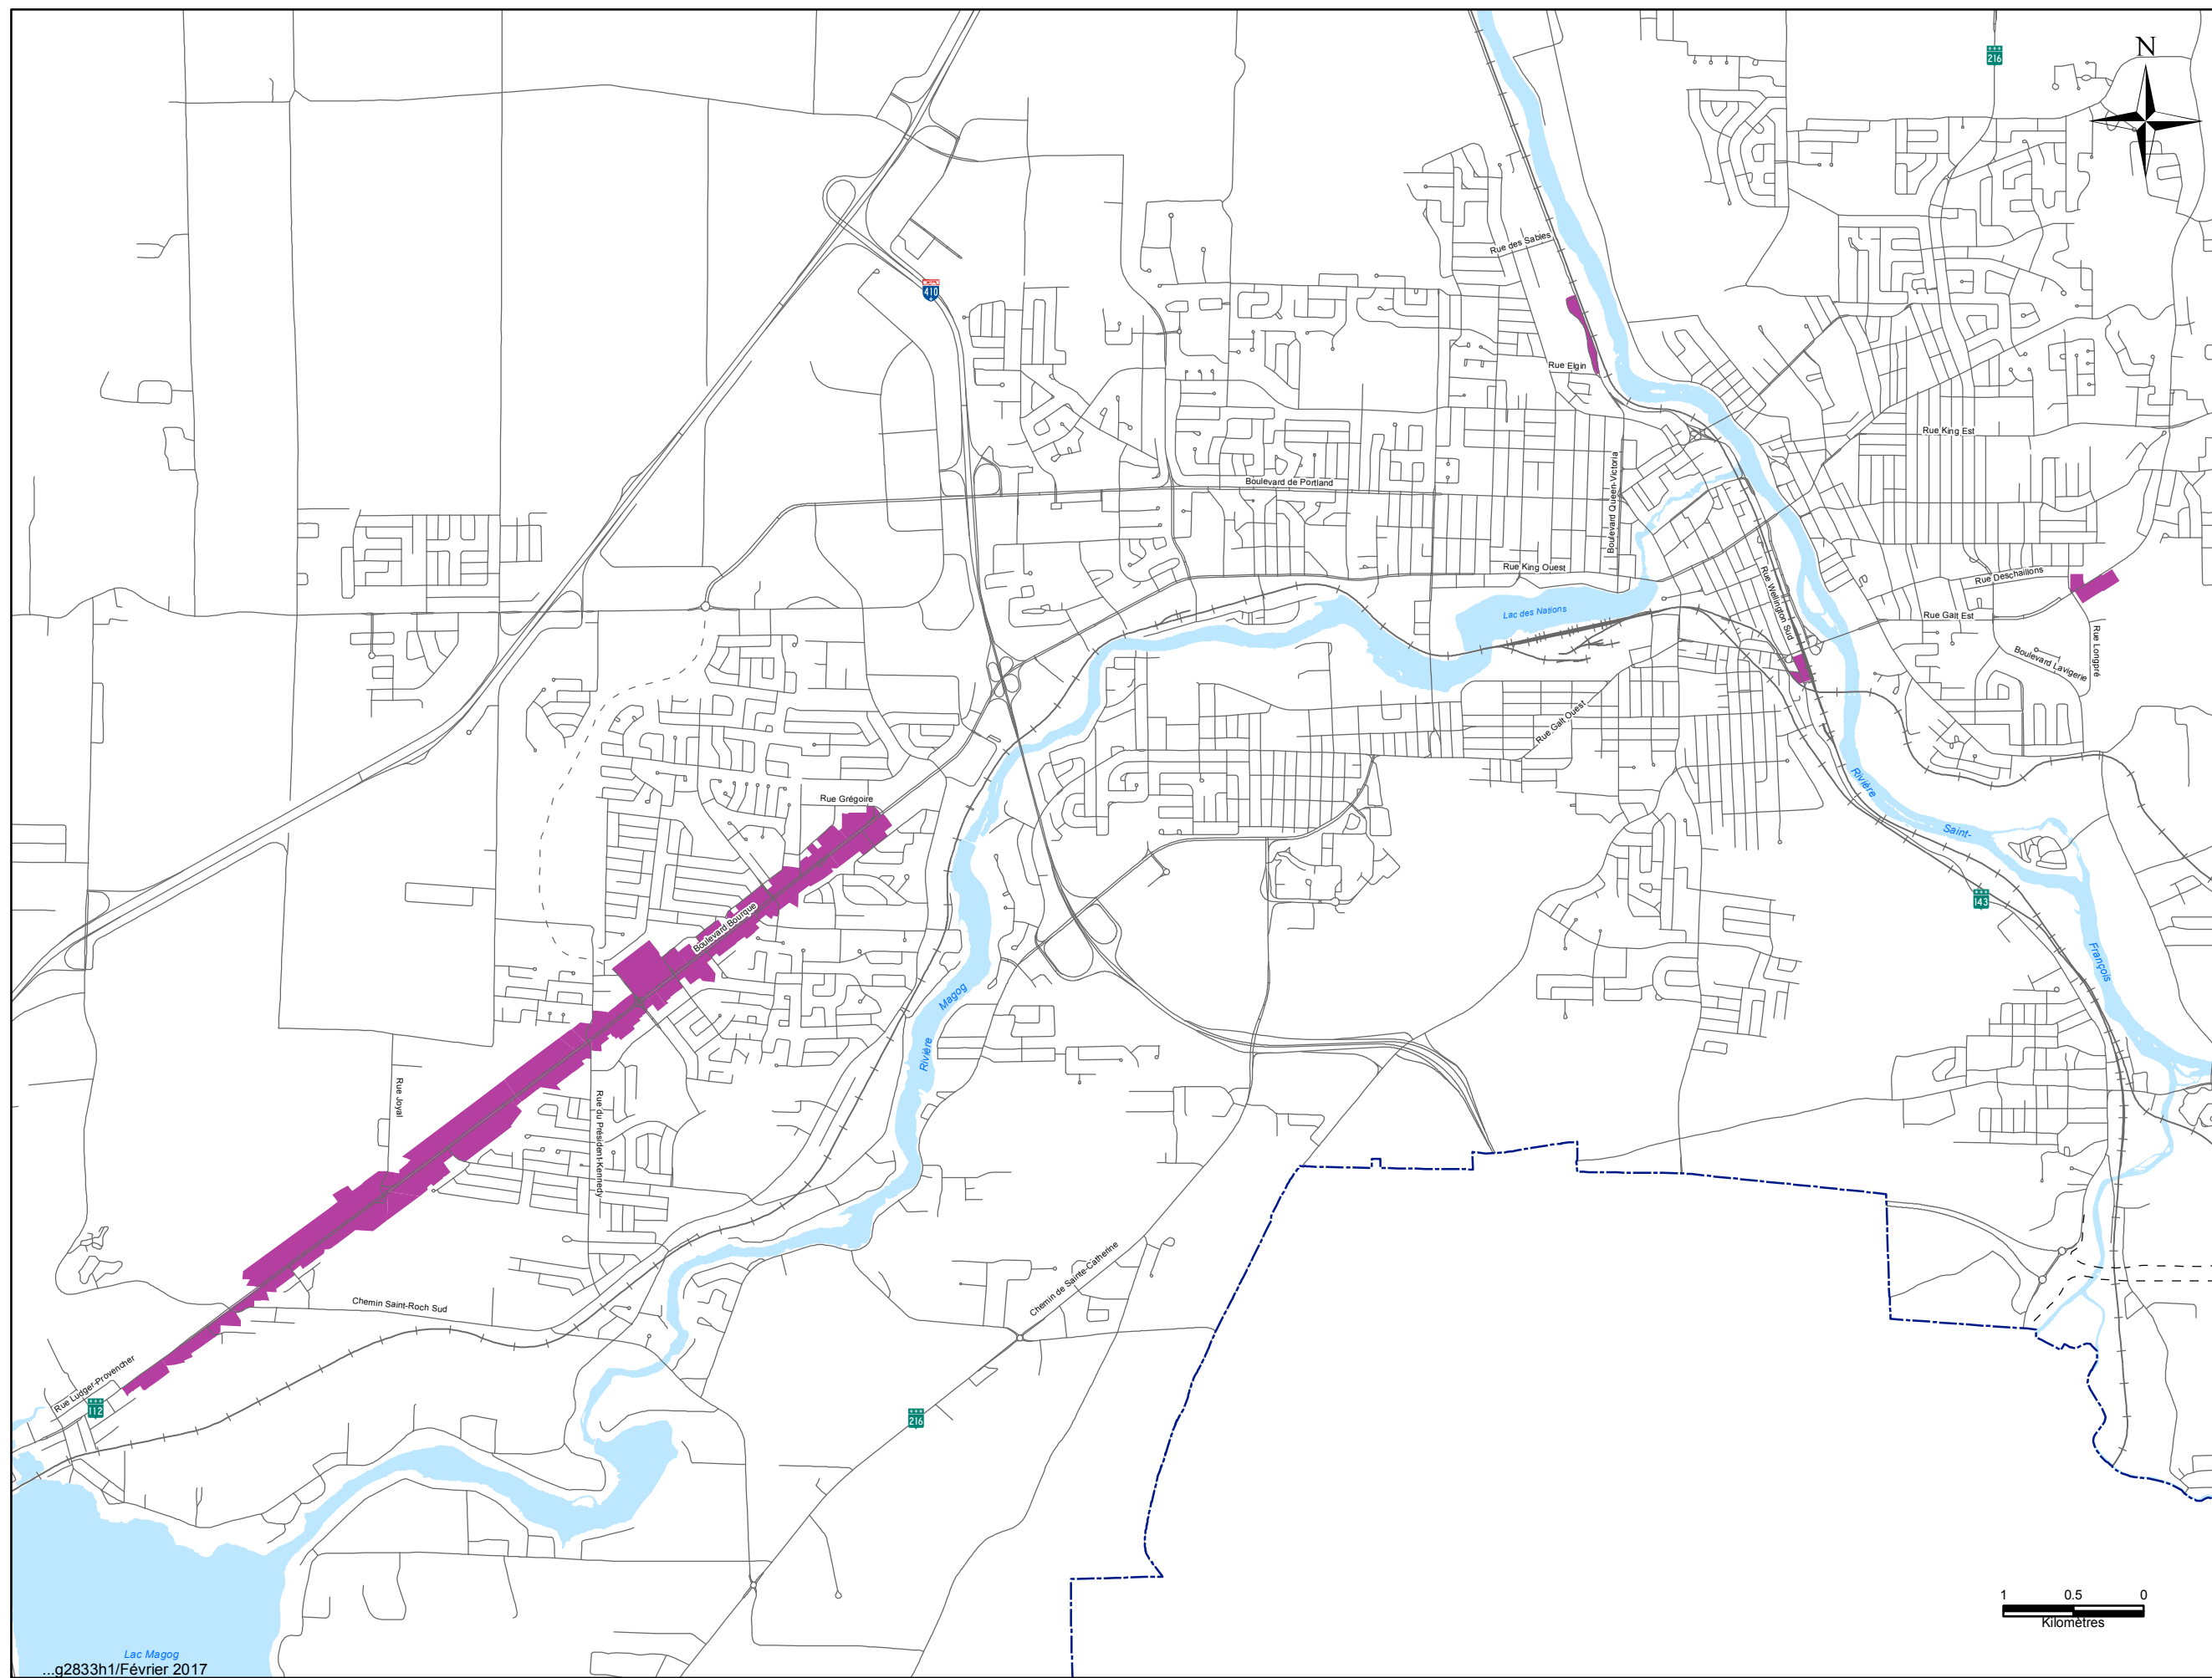

| Règlement Numéro | Dates | | |
|---------------------|-------------------|----------|----------------------|
| | Avis de motion | Adoption | Entrée en vigueur |
| | | | |
| | | | |
| | | | |
| | | | |
| | | | |
| | | | |

Plan des secteurs où les
panneaux publicitaires
sont autorisés