


Règlement
numéro 1200
de zonage et
de lotissement

LÉGENDE

- Secteur
- Secteur de réserve
- Rivière ou lac
- Limite municipale
- Voie de circulation

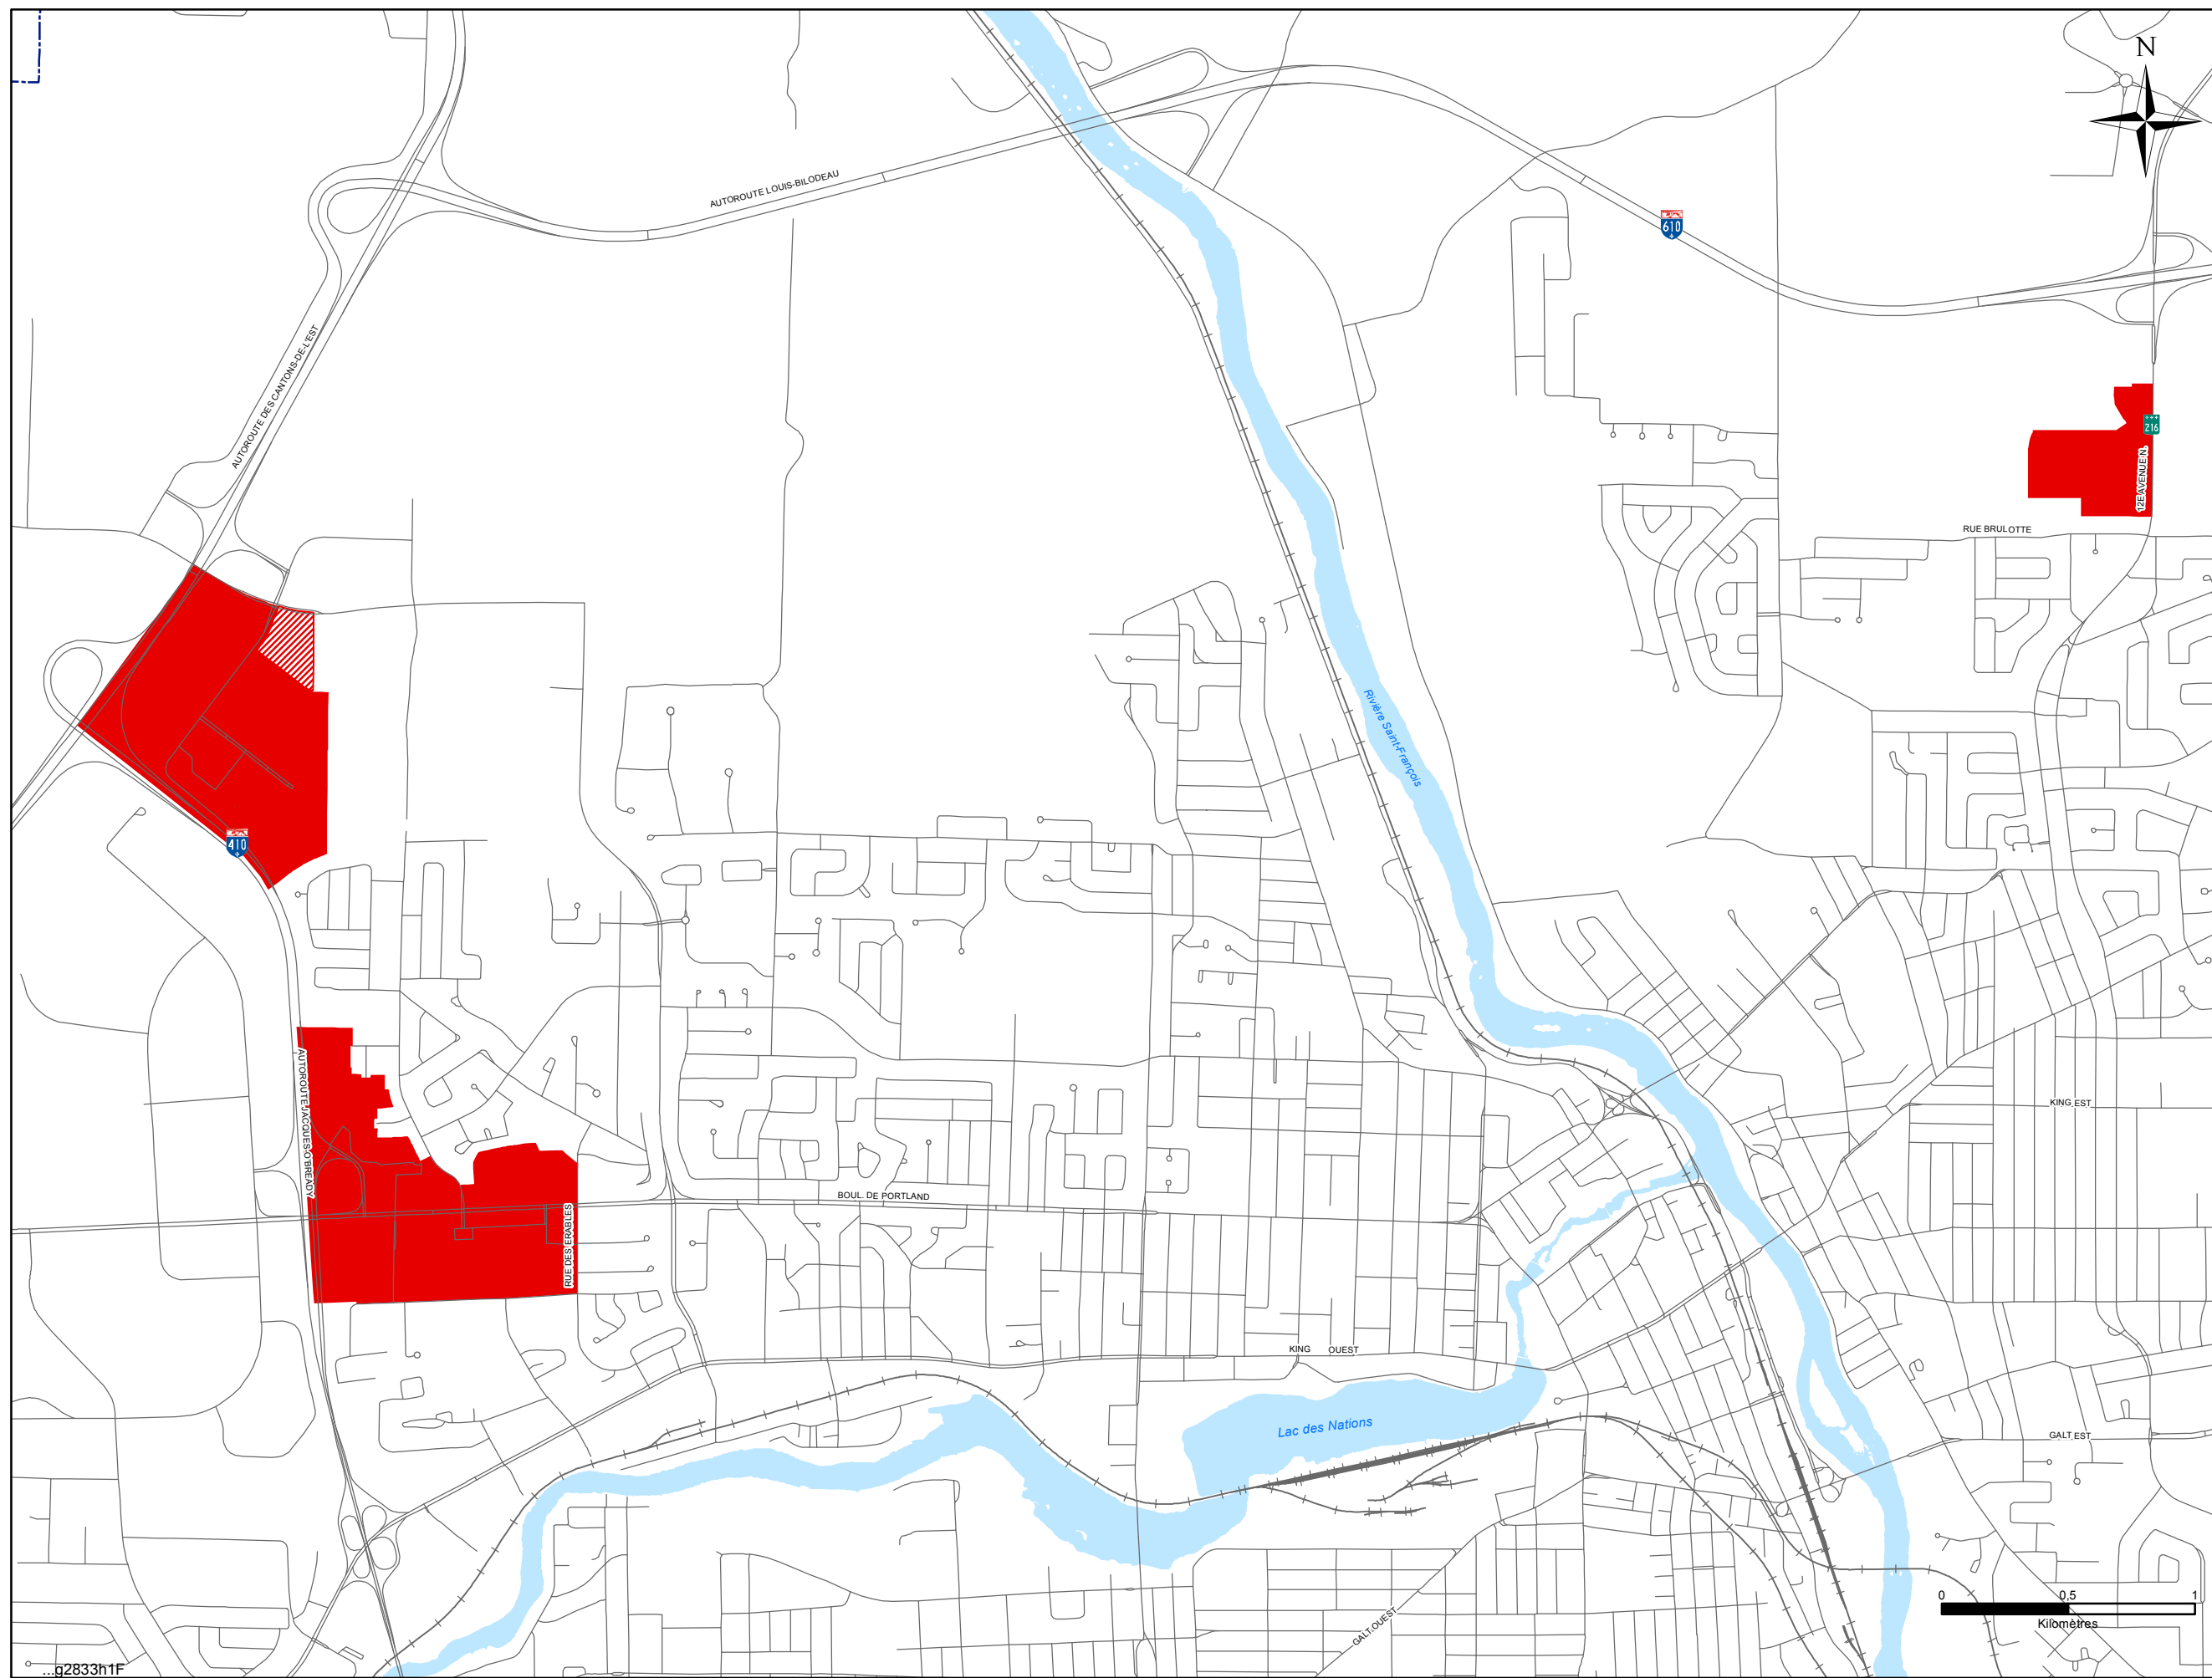

Règlement Numéro	Avis de motion	Dates	
		Adoption	Entrée en vigueur

Plan des secteurs où un
commerce régional
est autorisé