


Règlement  
numéro 1200  
de zonage et  
de lotissement

**LÉGENDE**

- Secteur
- Rivière ou lac
- Limite municipale
- Voie de circulation
- Voie de circulation projetée

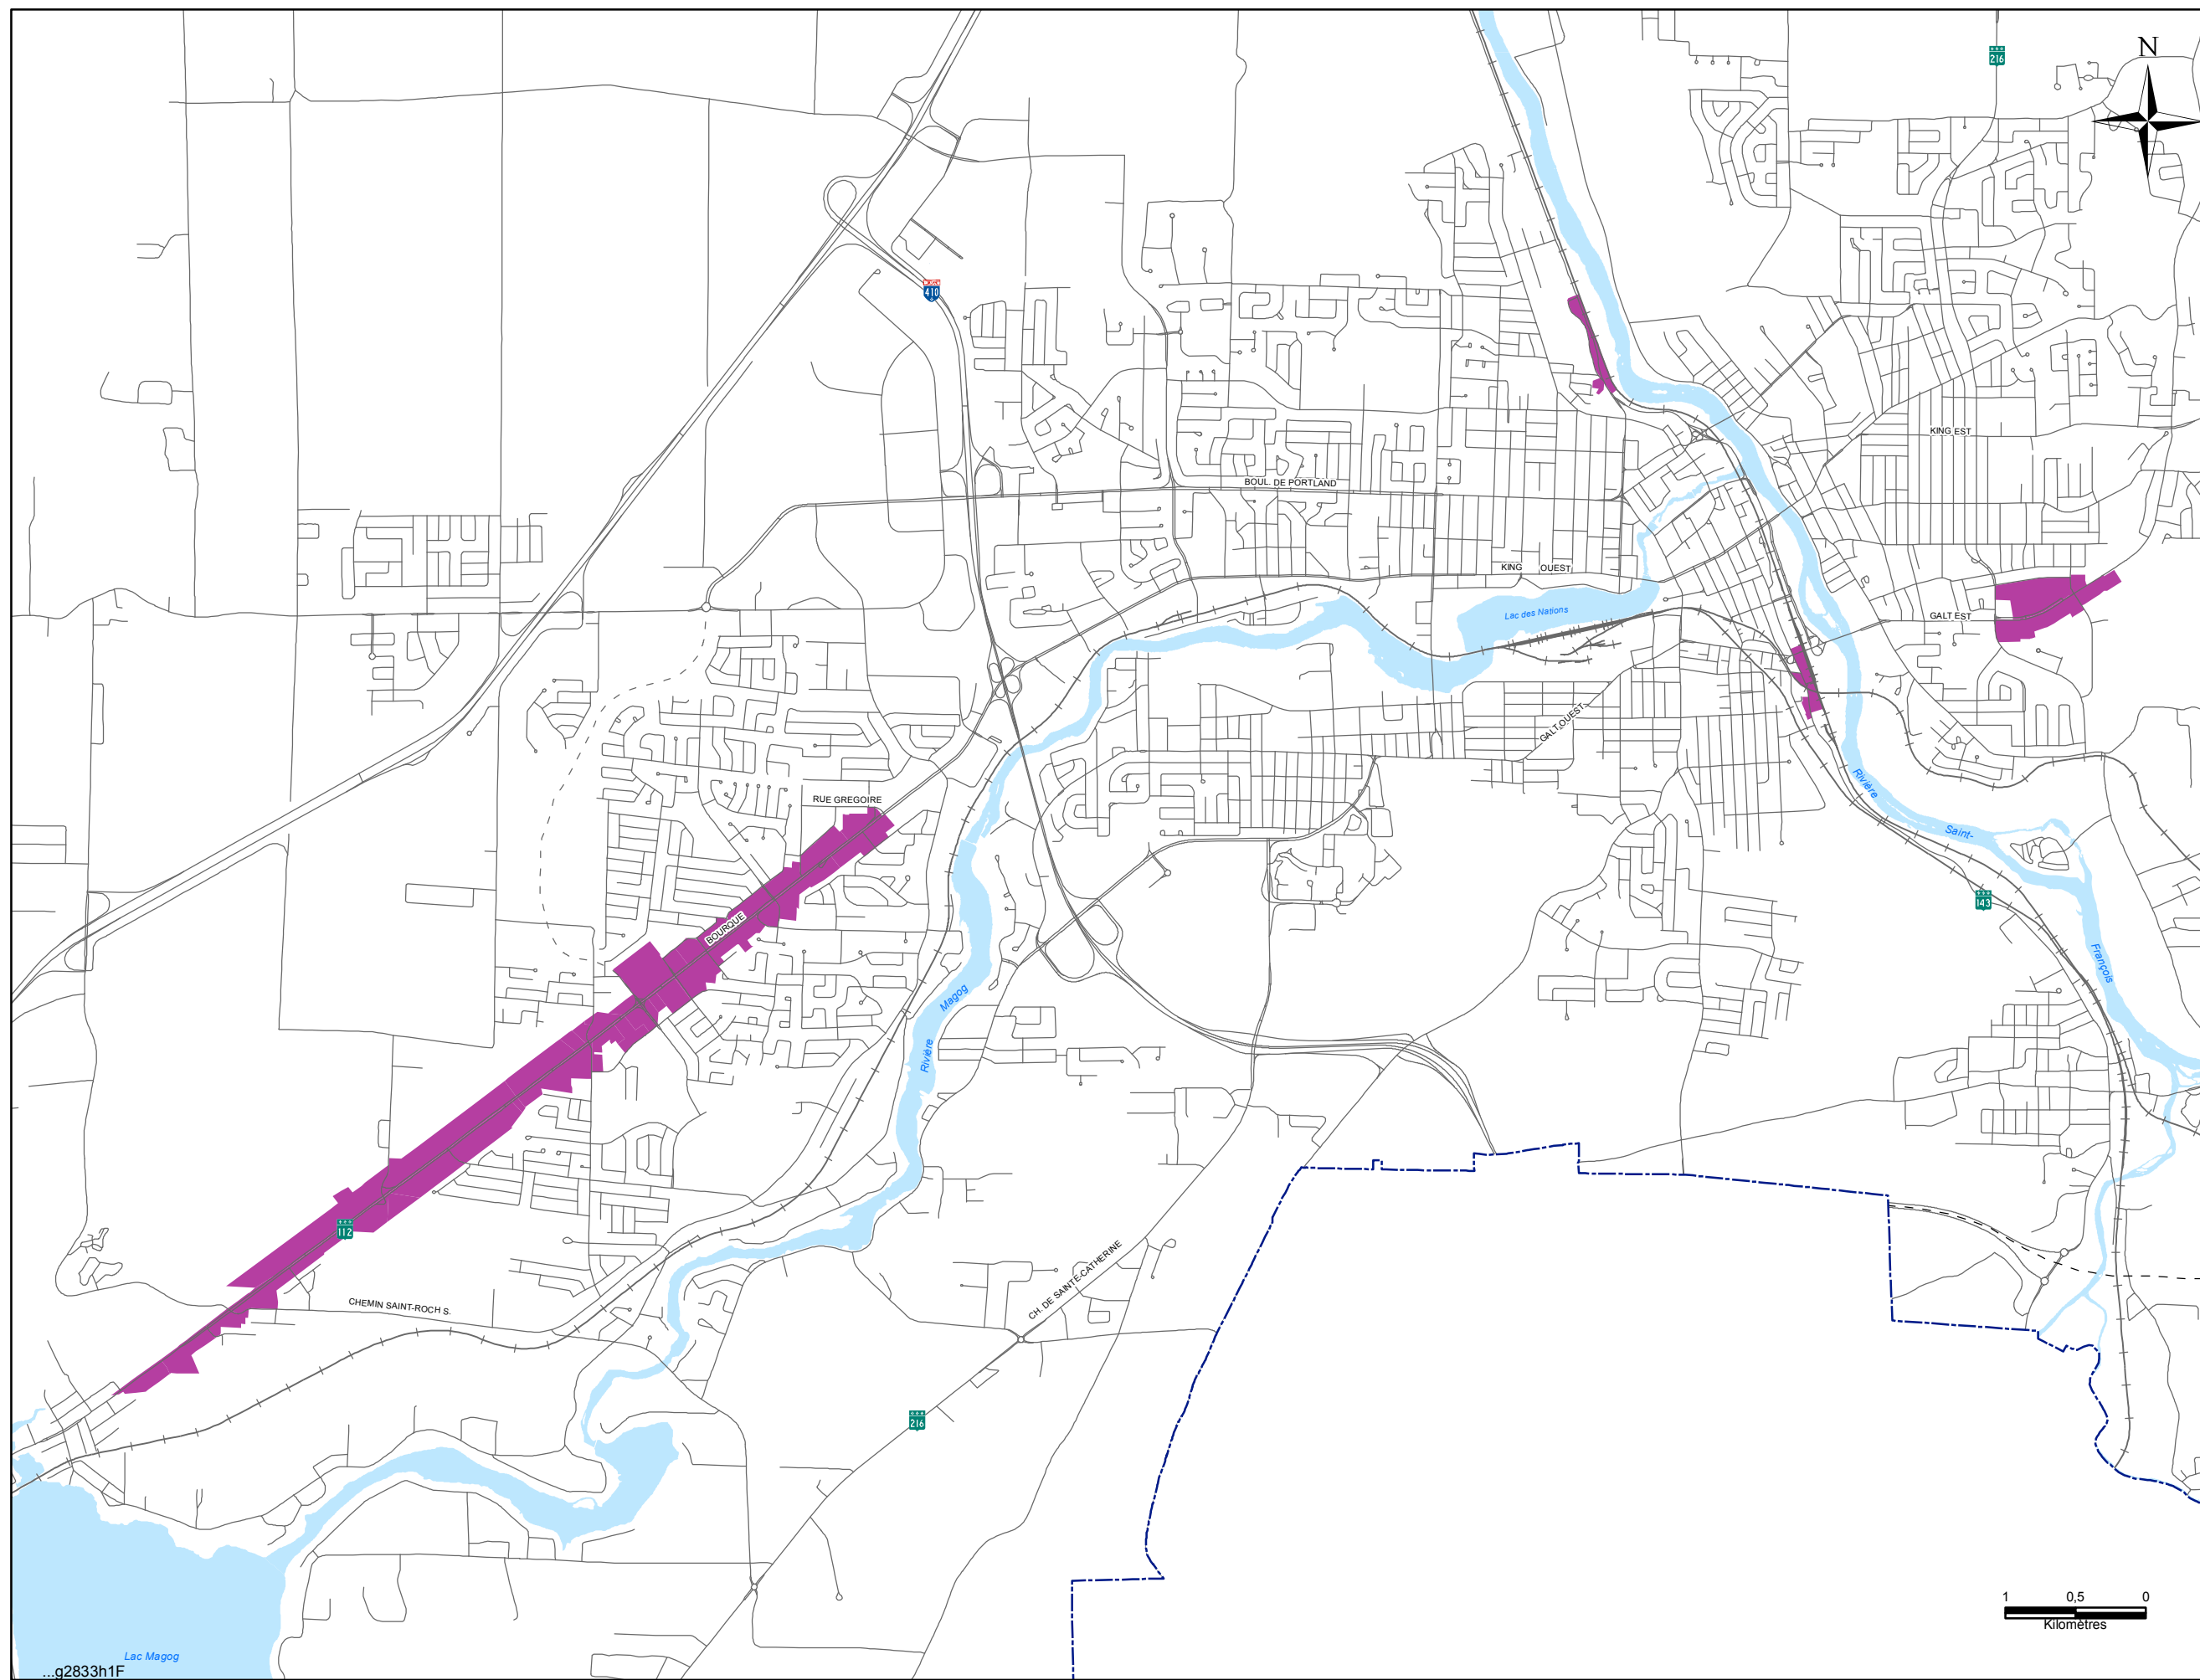

Règlement Numéro	Dates		
	Avis de motion	Adoption	Entrée en vigueur

Plan des secteurs où les  
panneaux publicitaires  
sont autorisés